


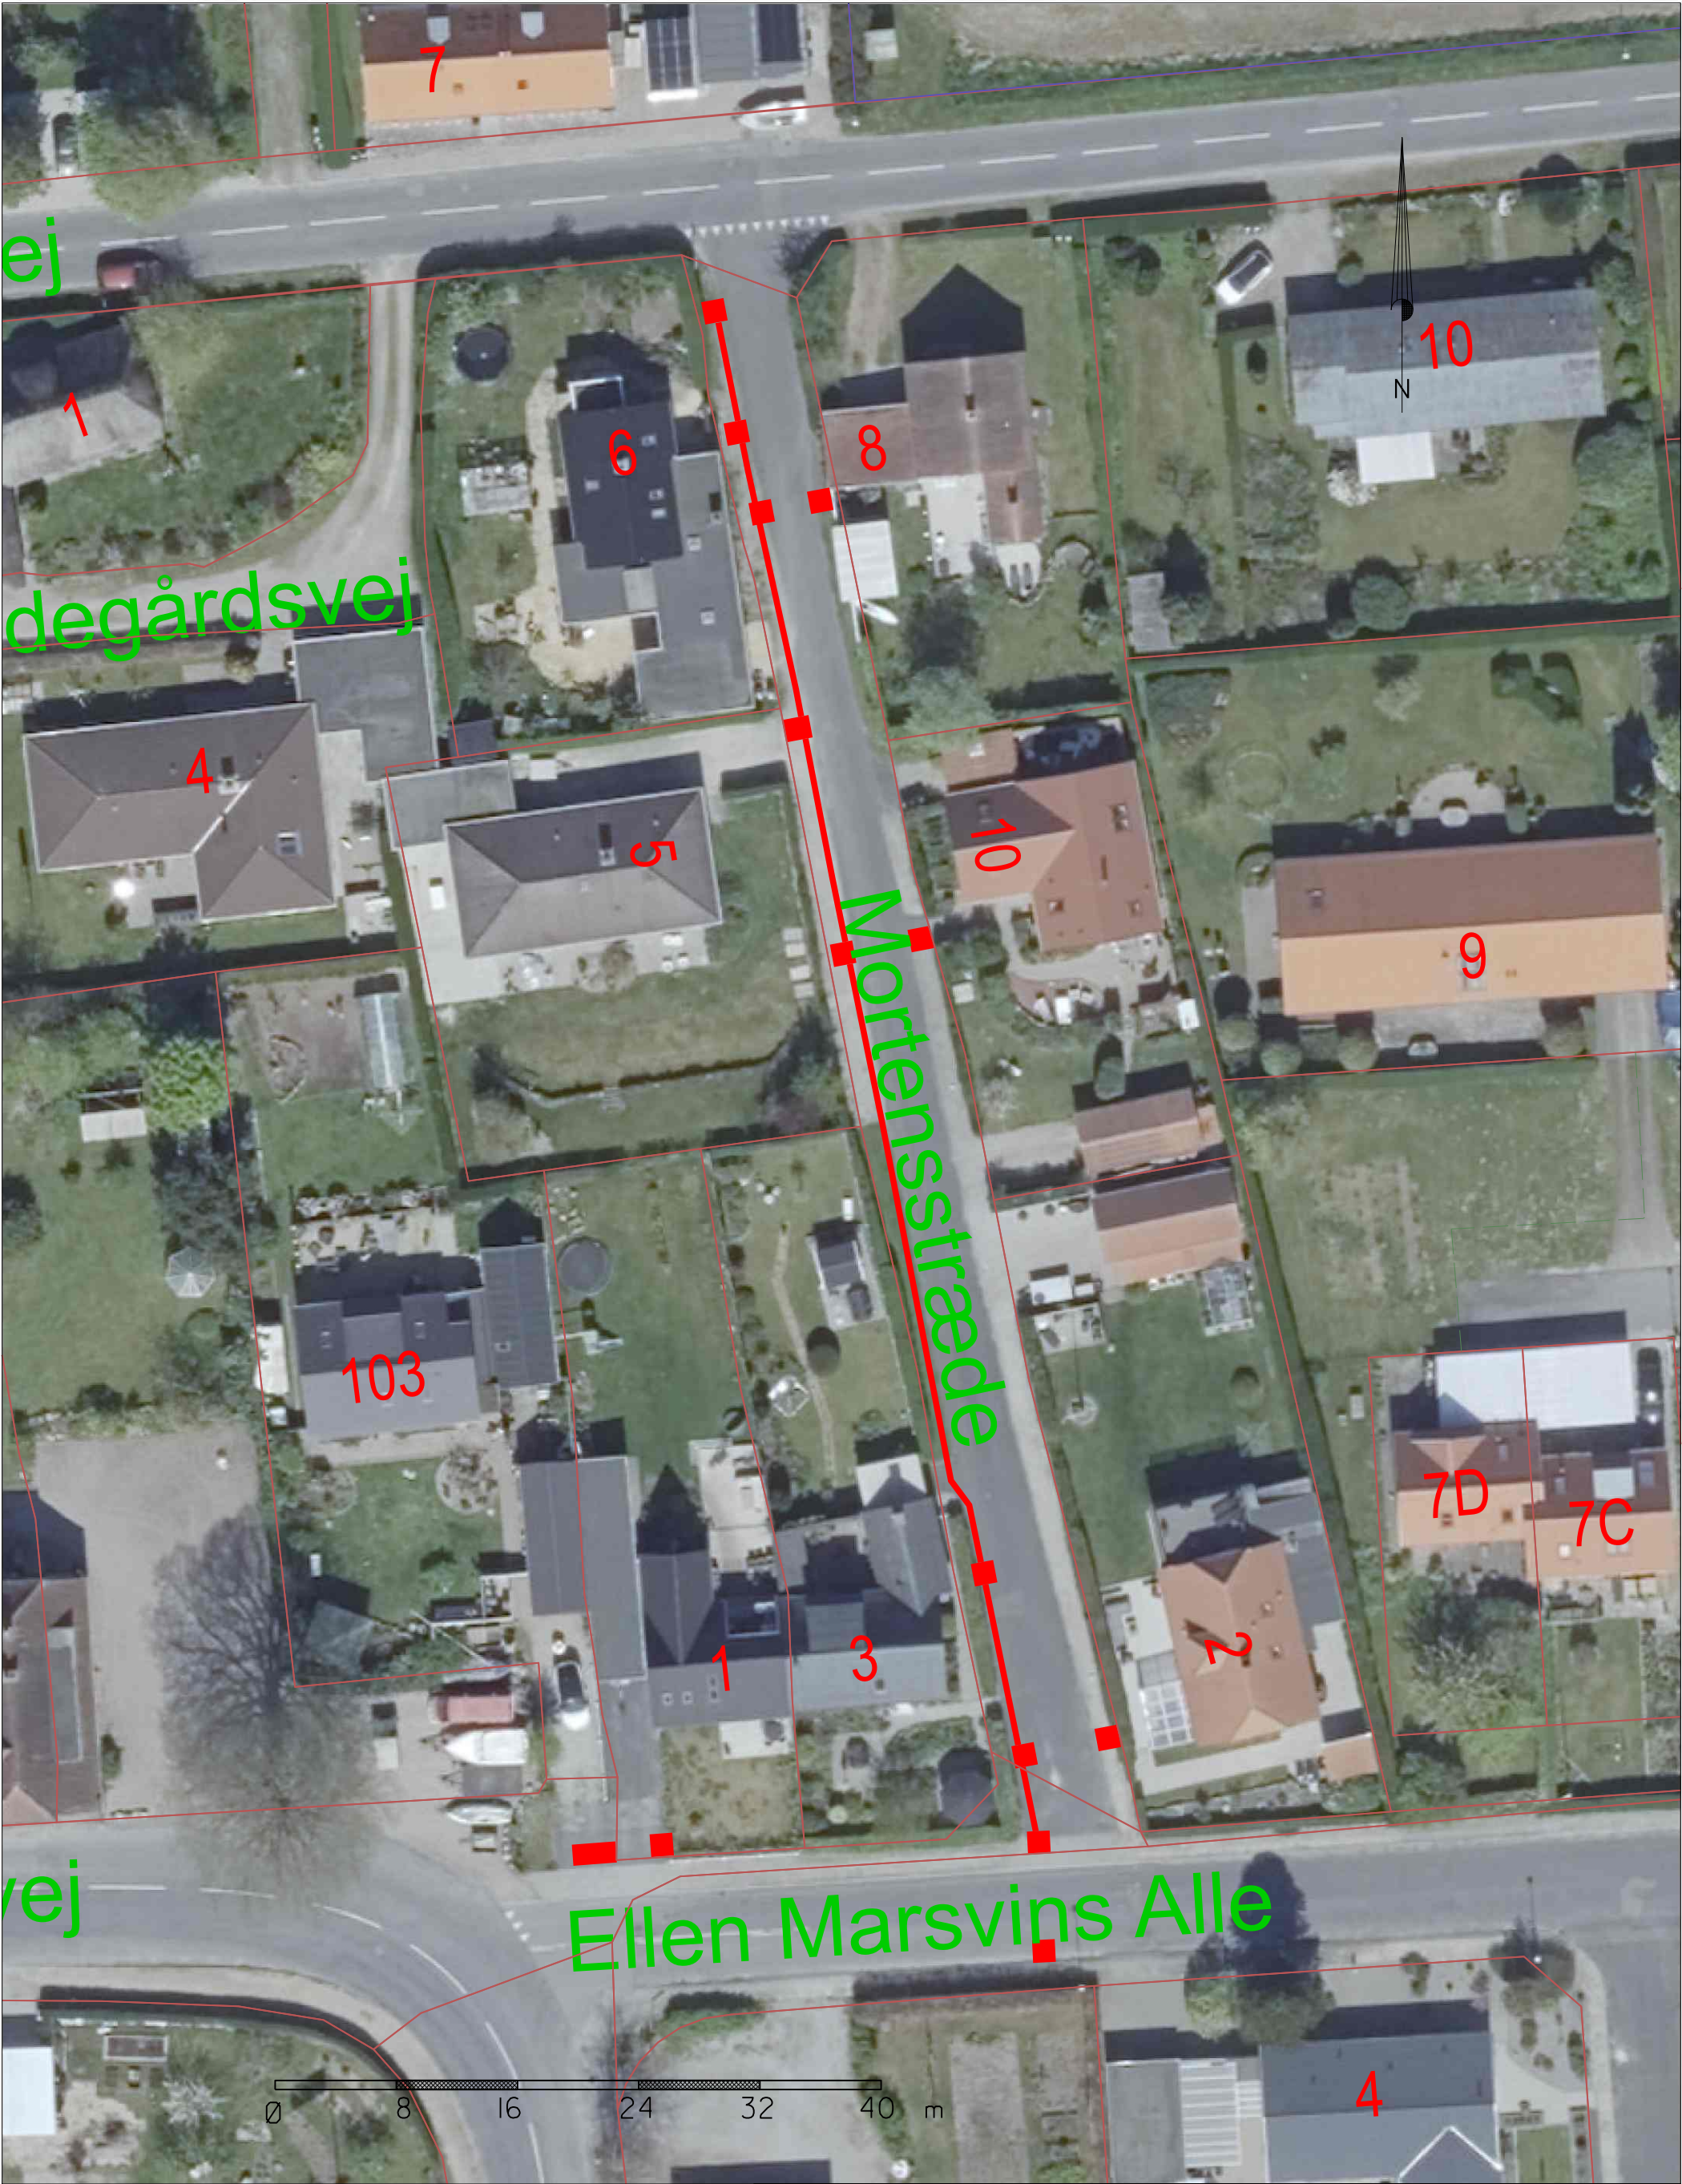

Mortensstræde
Forventede opgravninger

VA
vand og affald

Ryttermarken 21
5700 Svendborg
Tlf 63 21 55 15

Dato	6. maj 2025	Målforhold	1:400
Sign.	mwn	Afdeling	vand