




Thoresvej
Forventede opgravninger

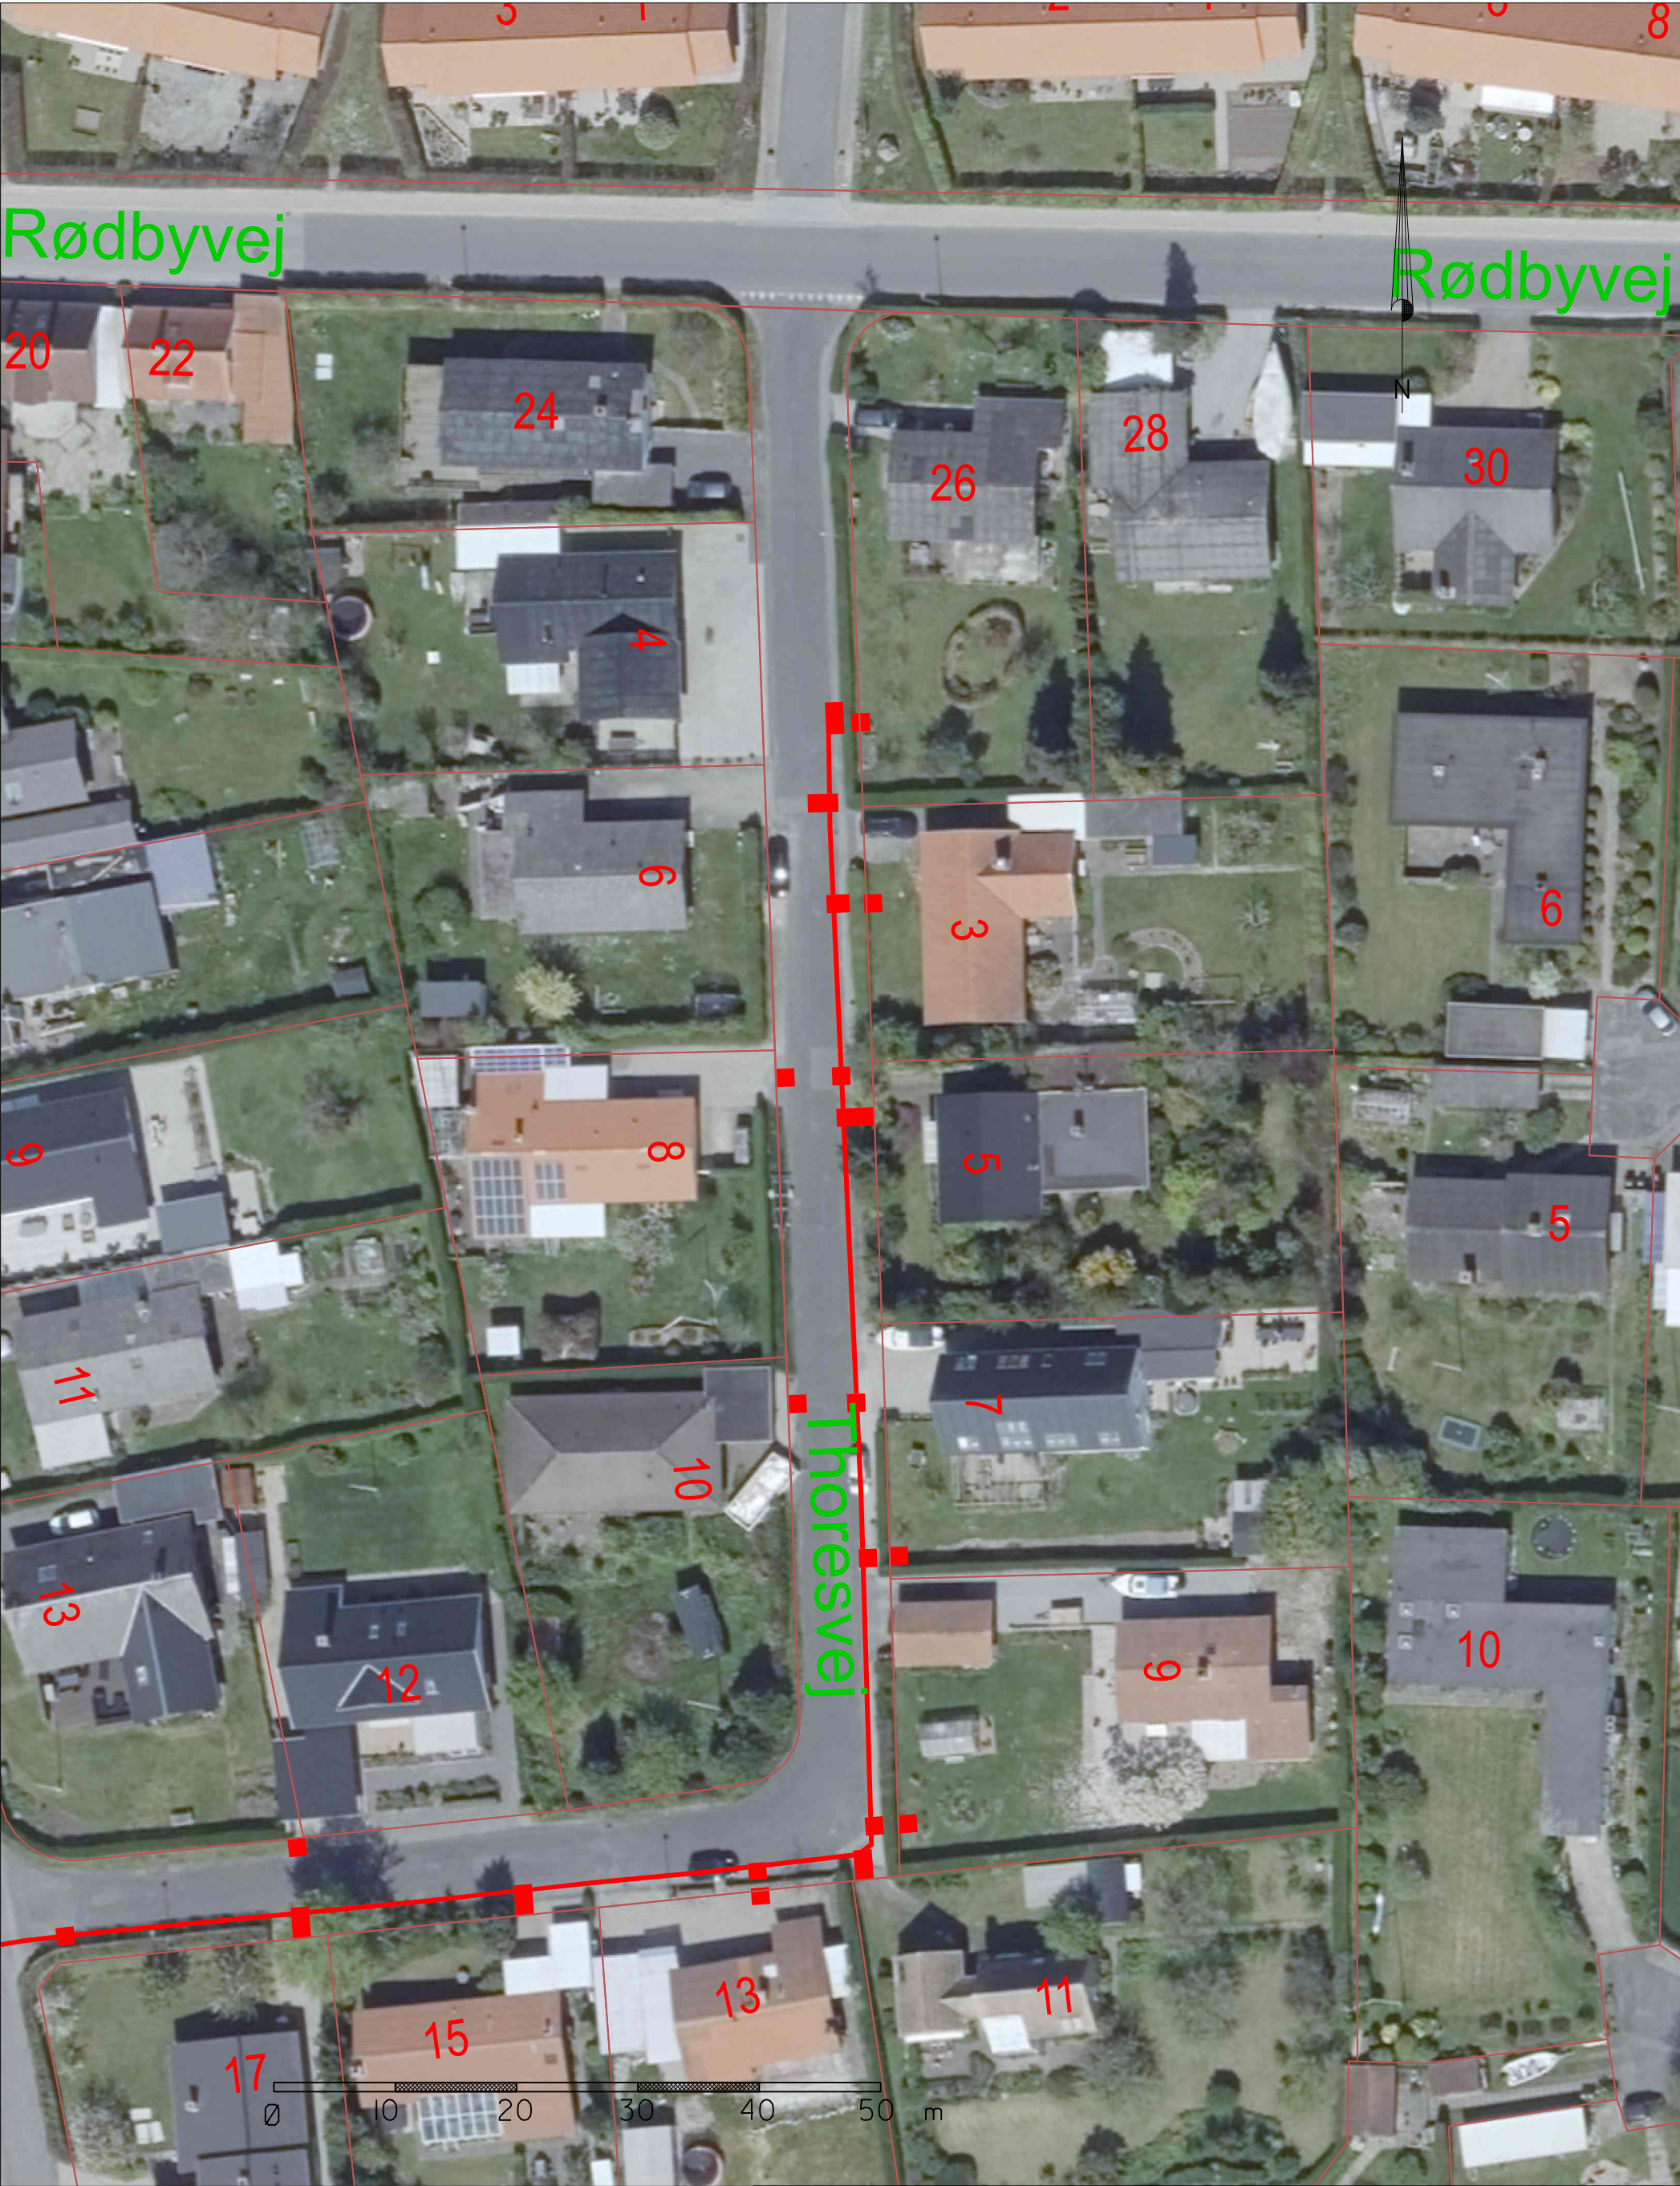

Ryttermarken 21
5700 Svendborg
Tlf 63 21 55 15

Dato	7. jul. 2025	Målforhold	1:500
Sign.	mwn	Afdeling	vand